



IL NUOVO PARCO

via Pier de Crescenzi


via Casarini

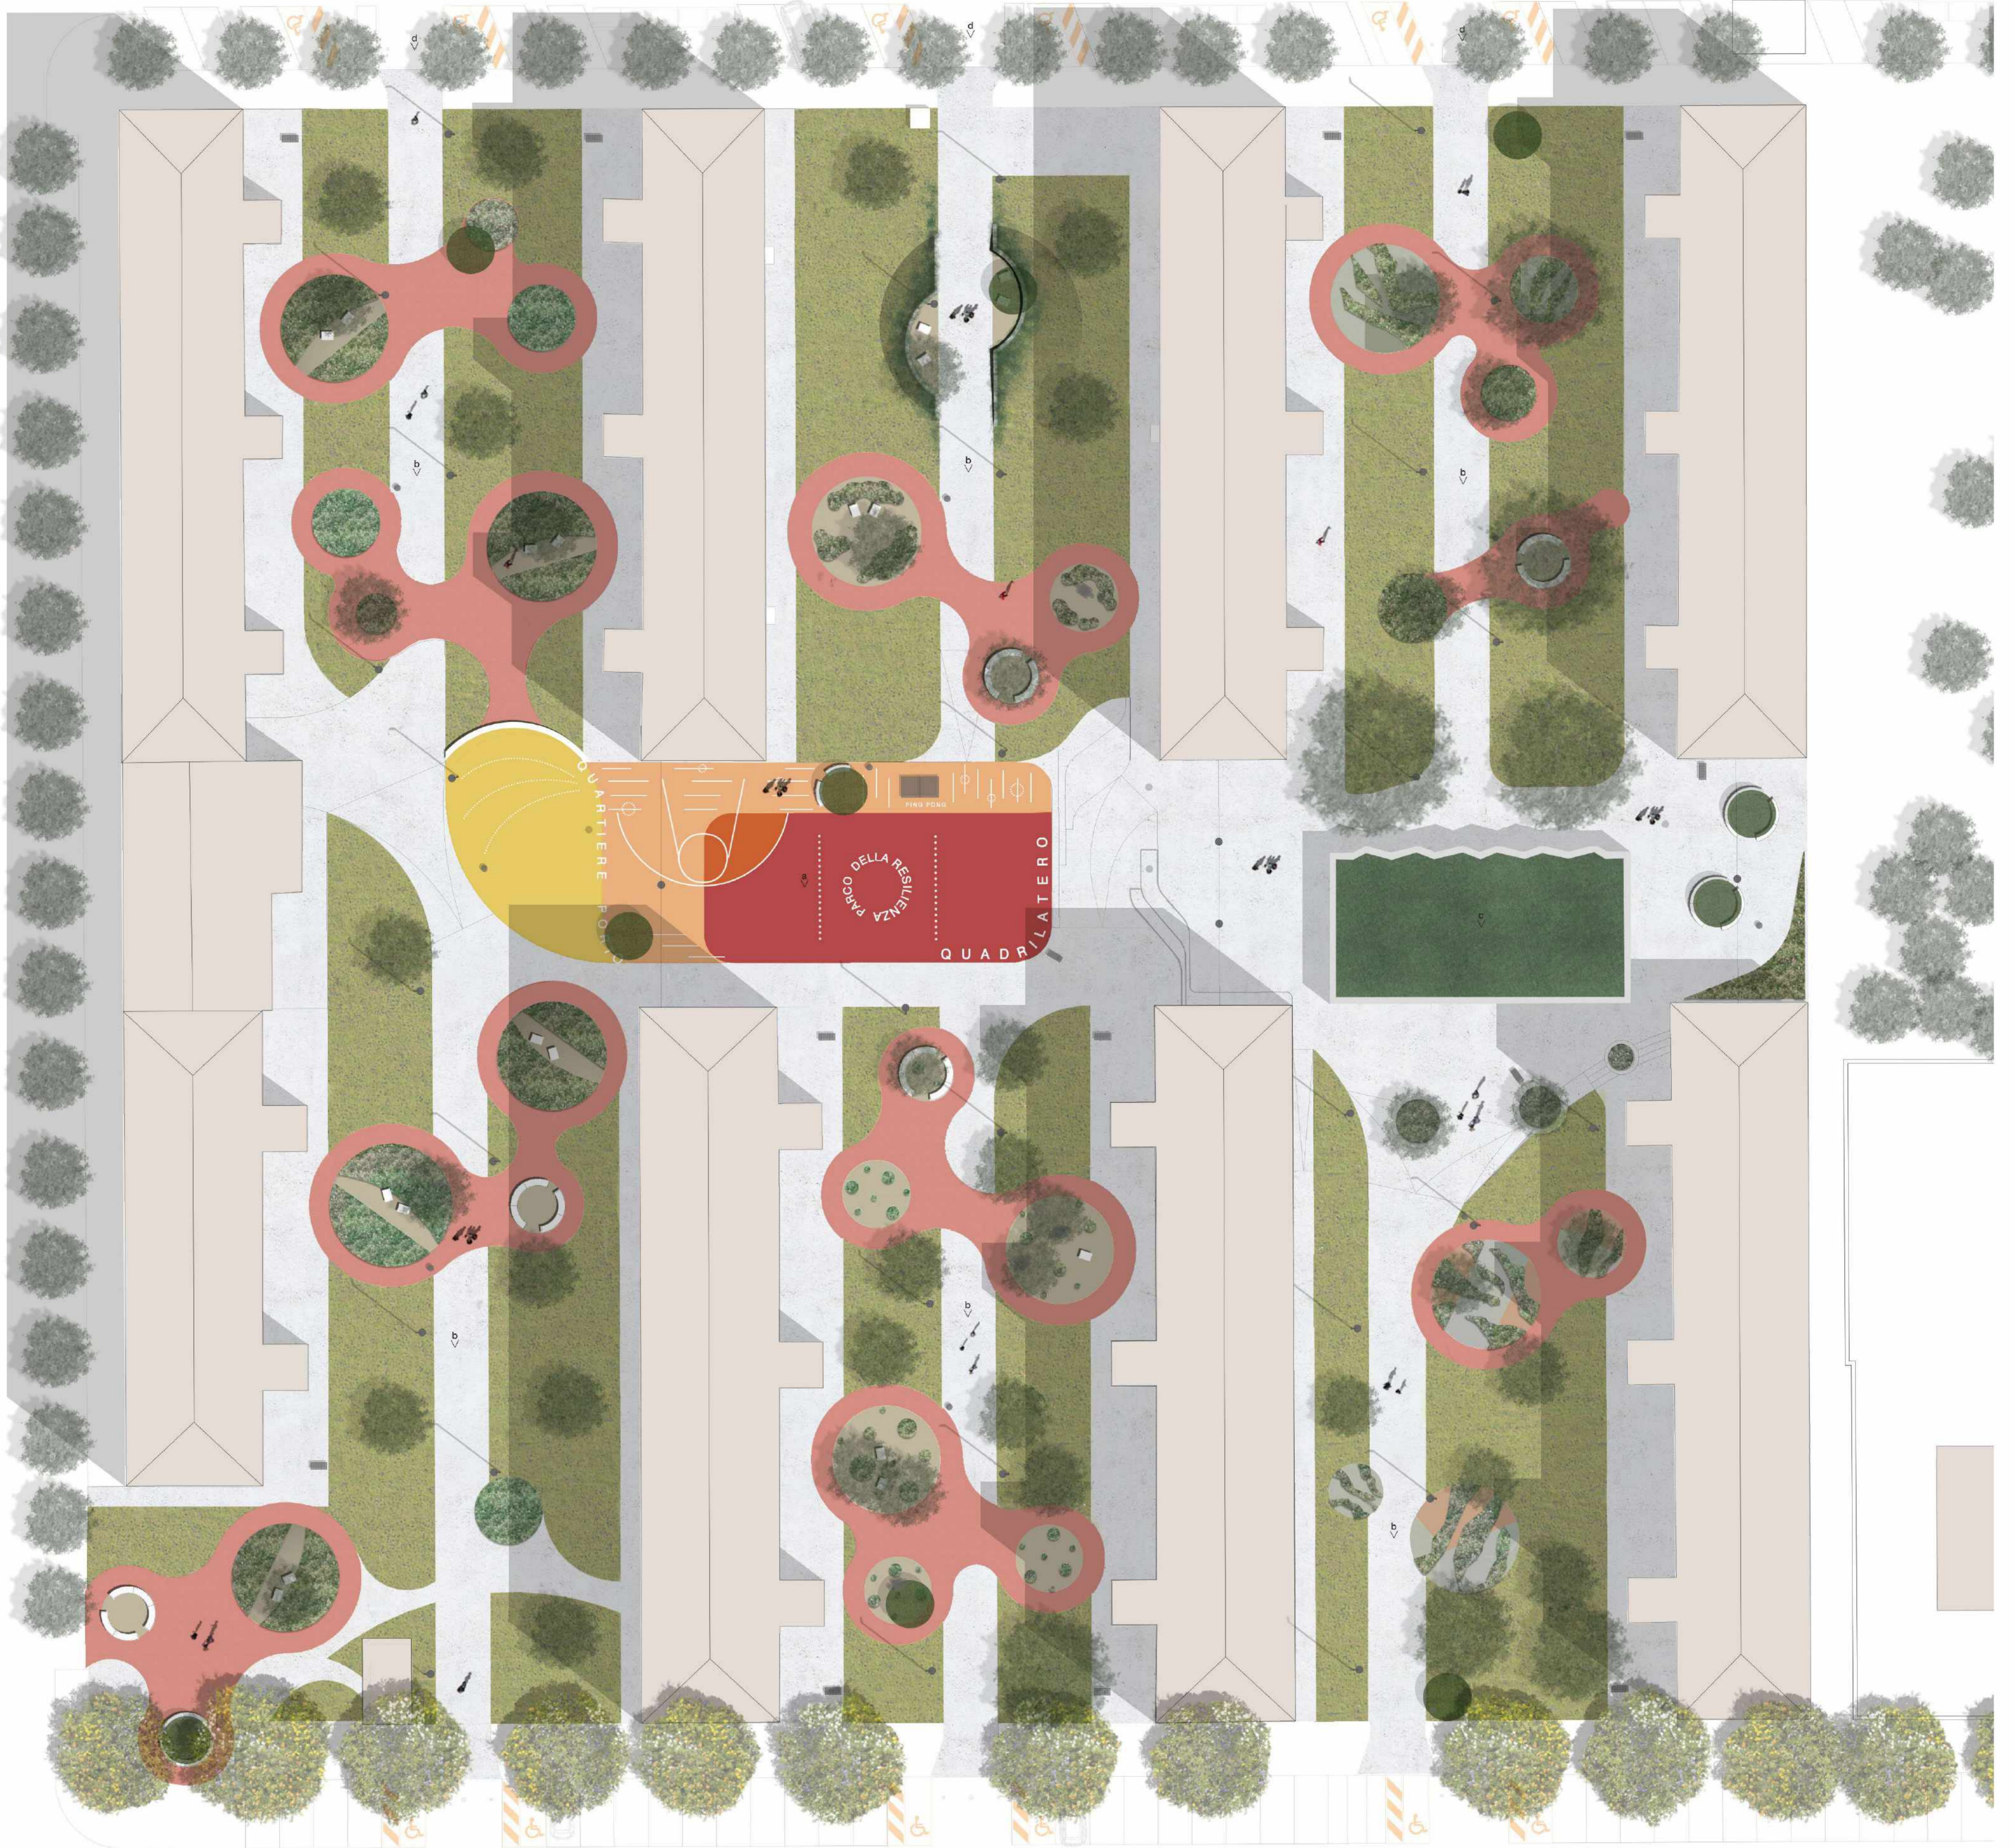


vai Malvasia

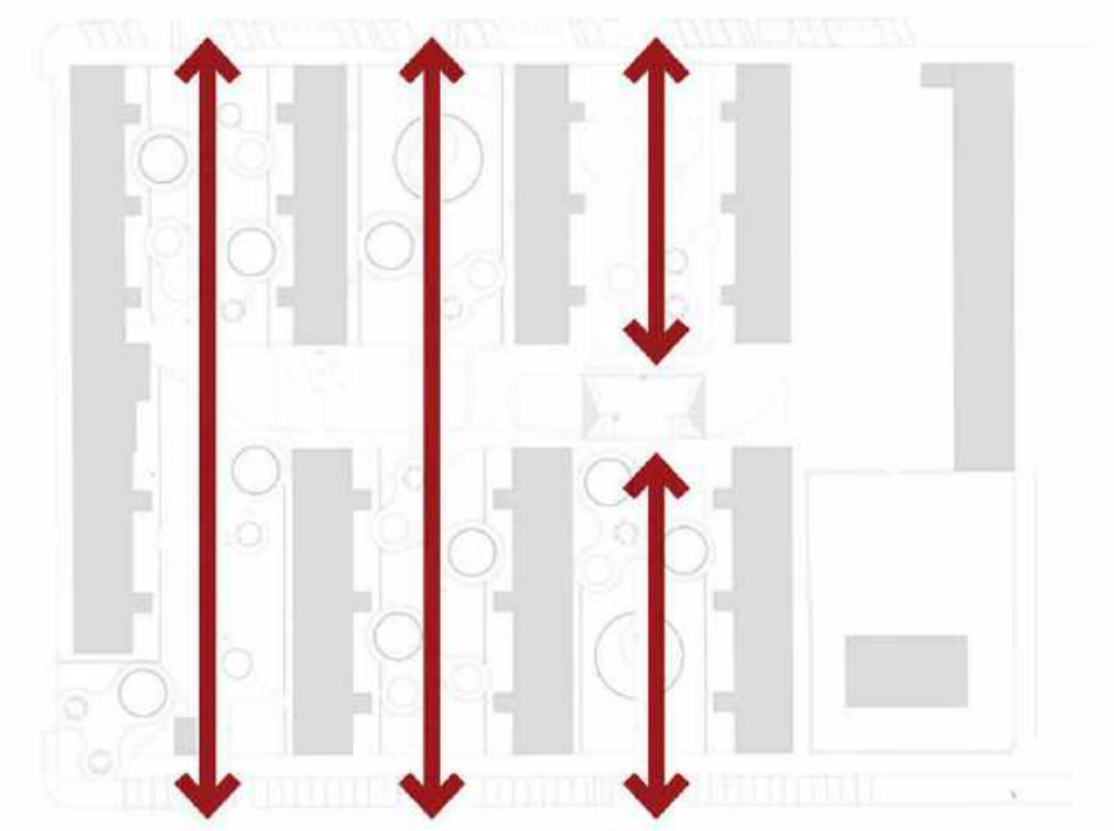


percorsi principali - larghezza minima 3 m
percorribili mezzi di soccorso e manutenzione

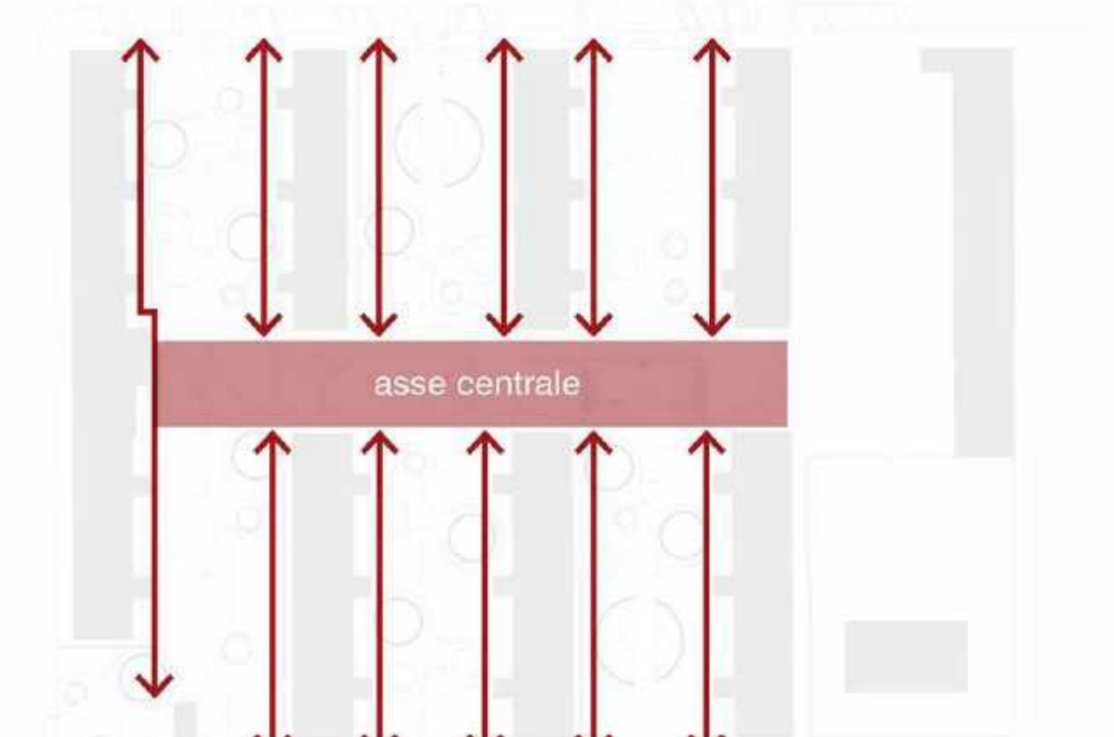


percorsi secondari larghezza minima 1,5 m
marciapiedi per l'accesso ai condomini

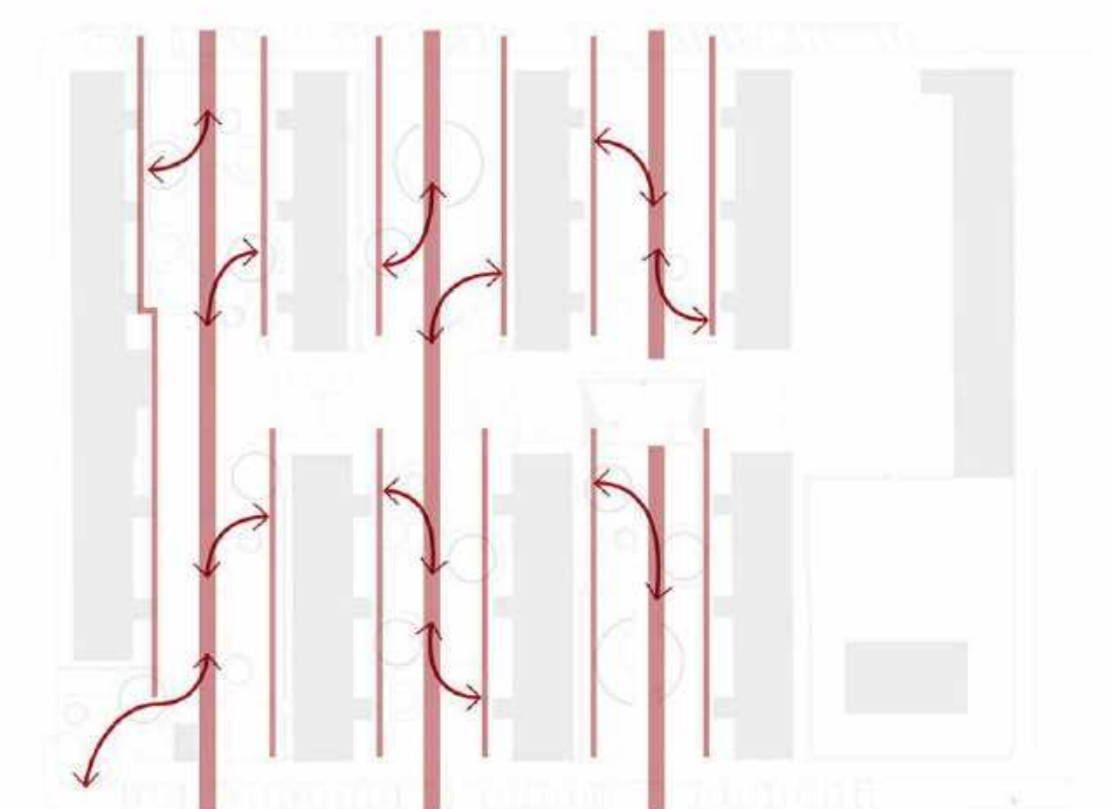


collegamenti trasversali
sistema delle connessioni interne delle corti

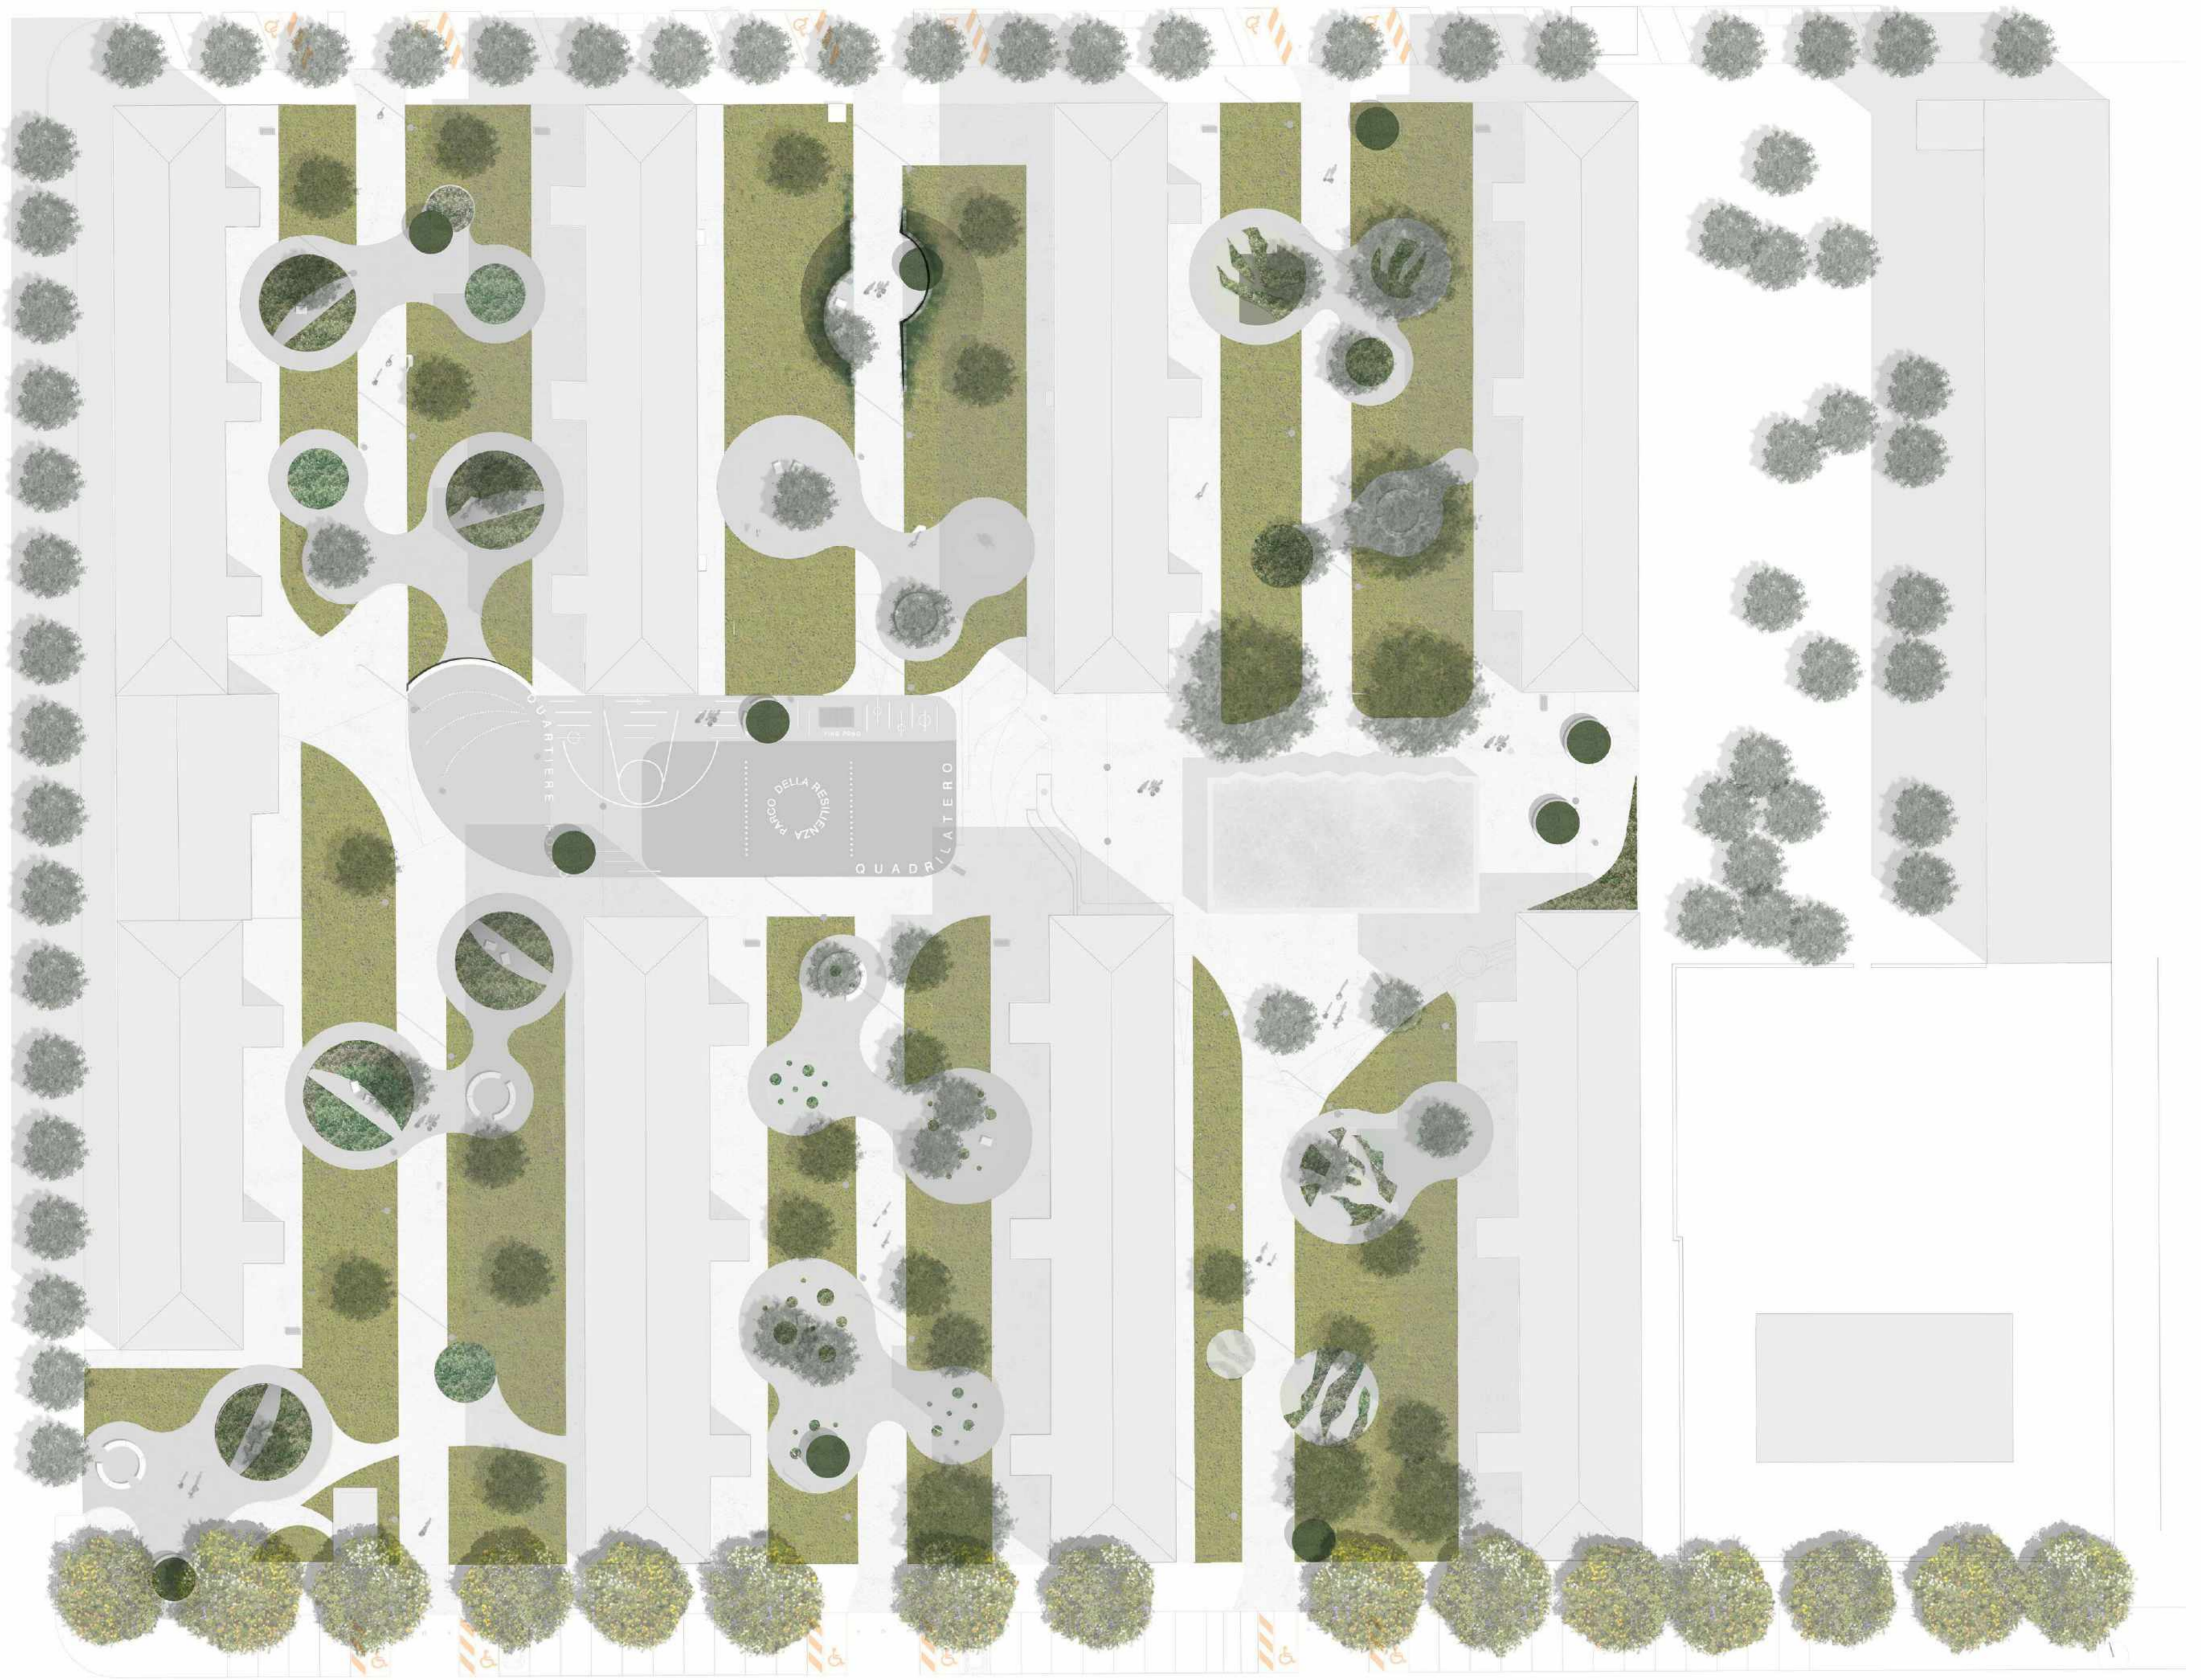

Aiuole tappezzate

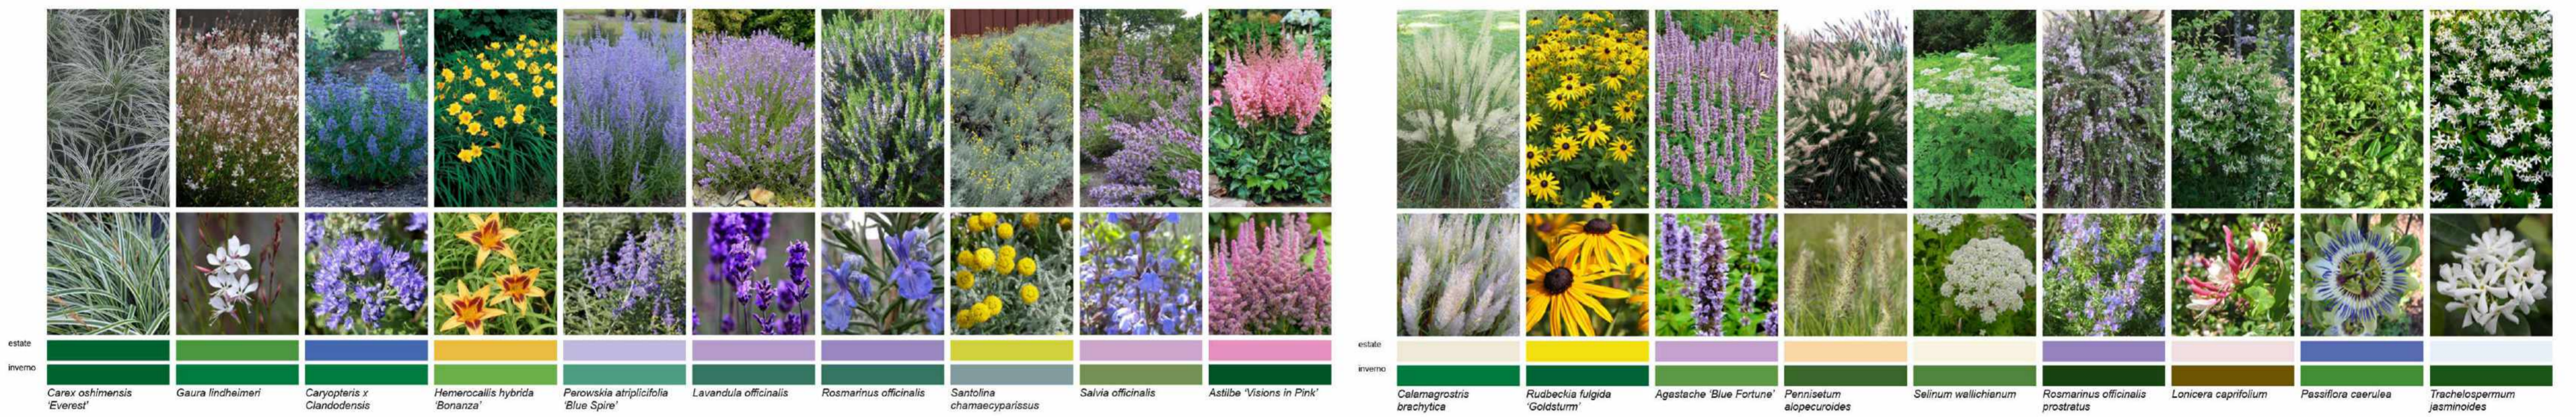




Nuove alberature

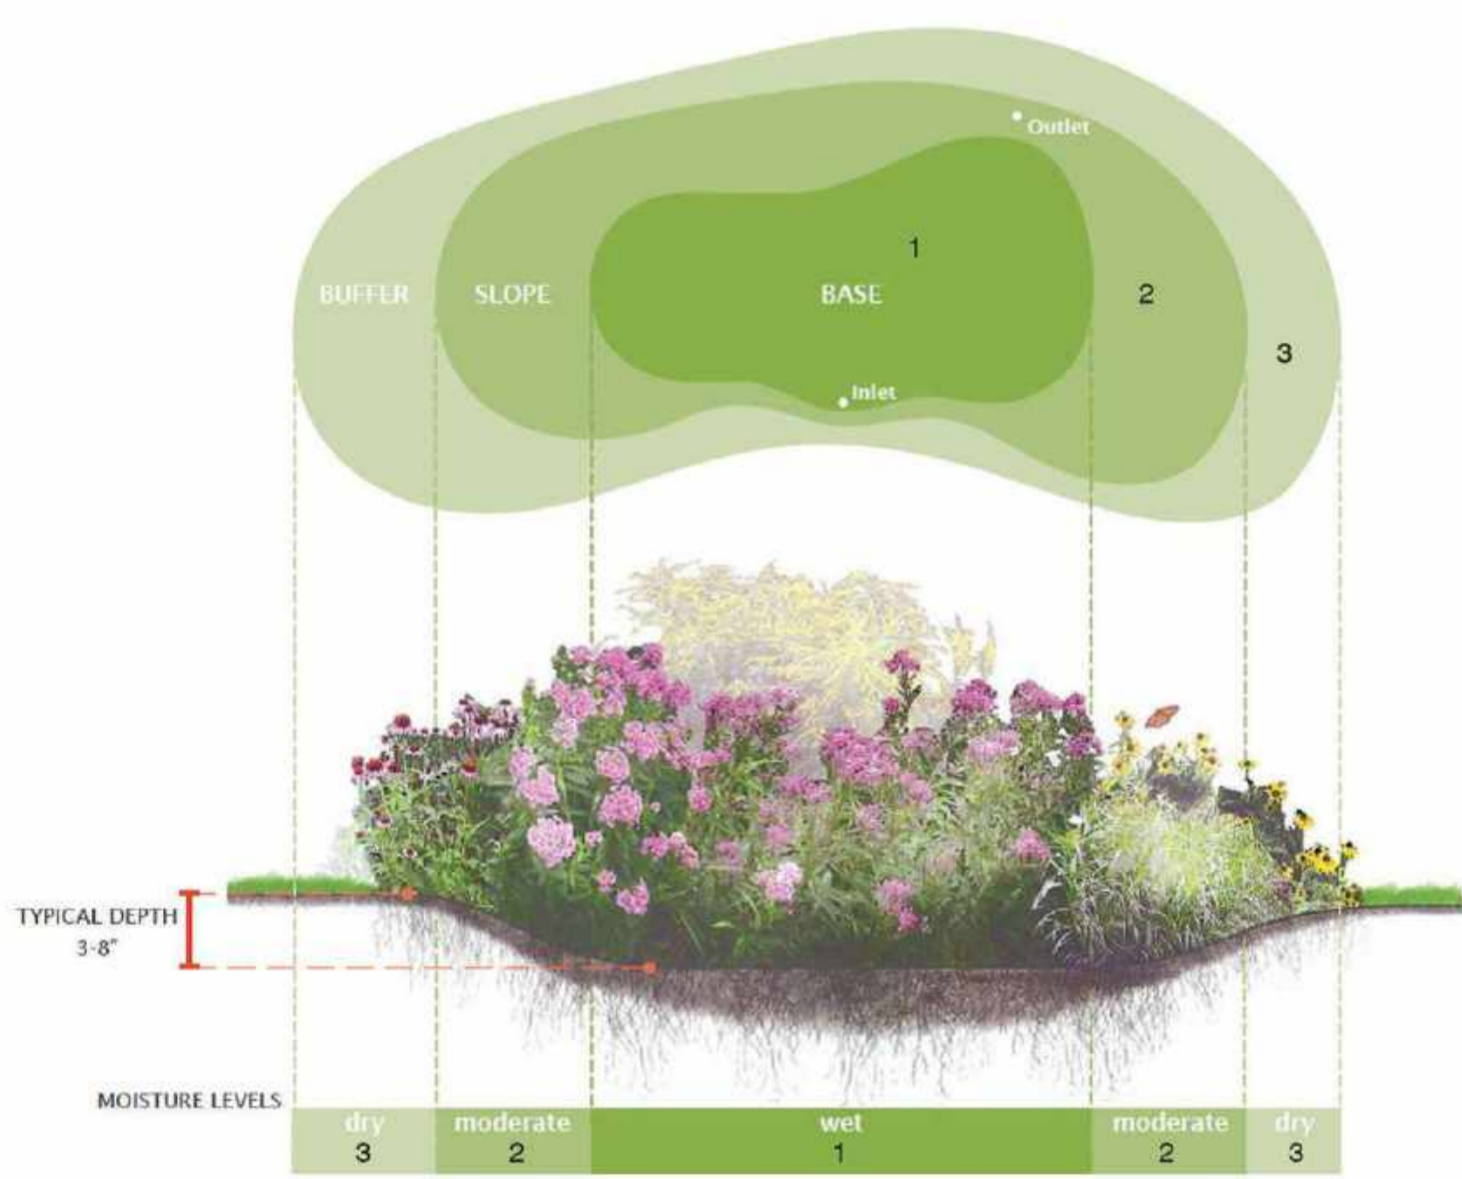

Nuove pavimentazioni e arredi




IL NUOVO PADIGLIONE POLIVALENTE

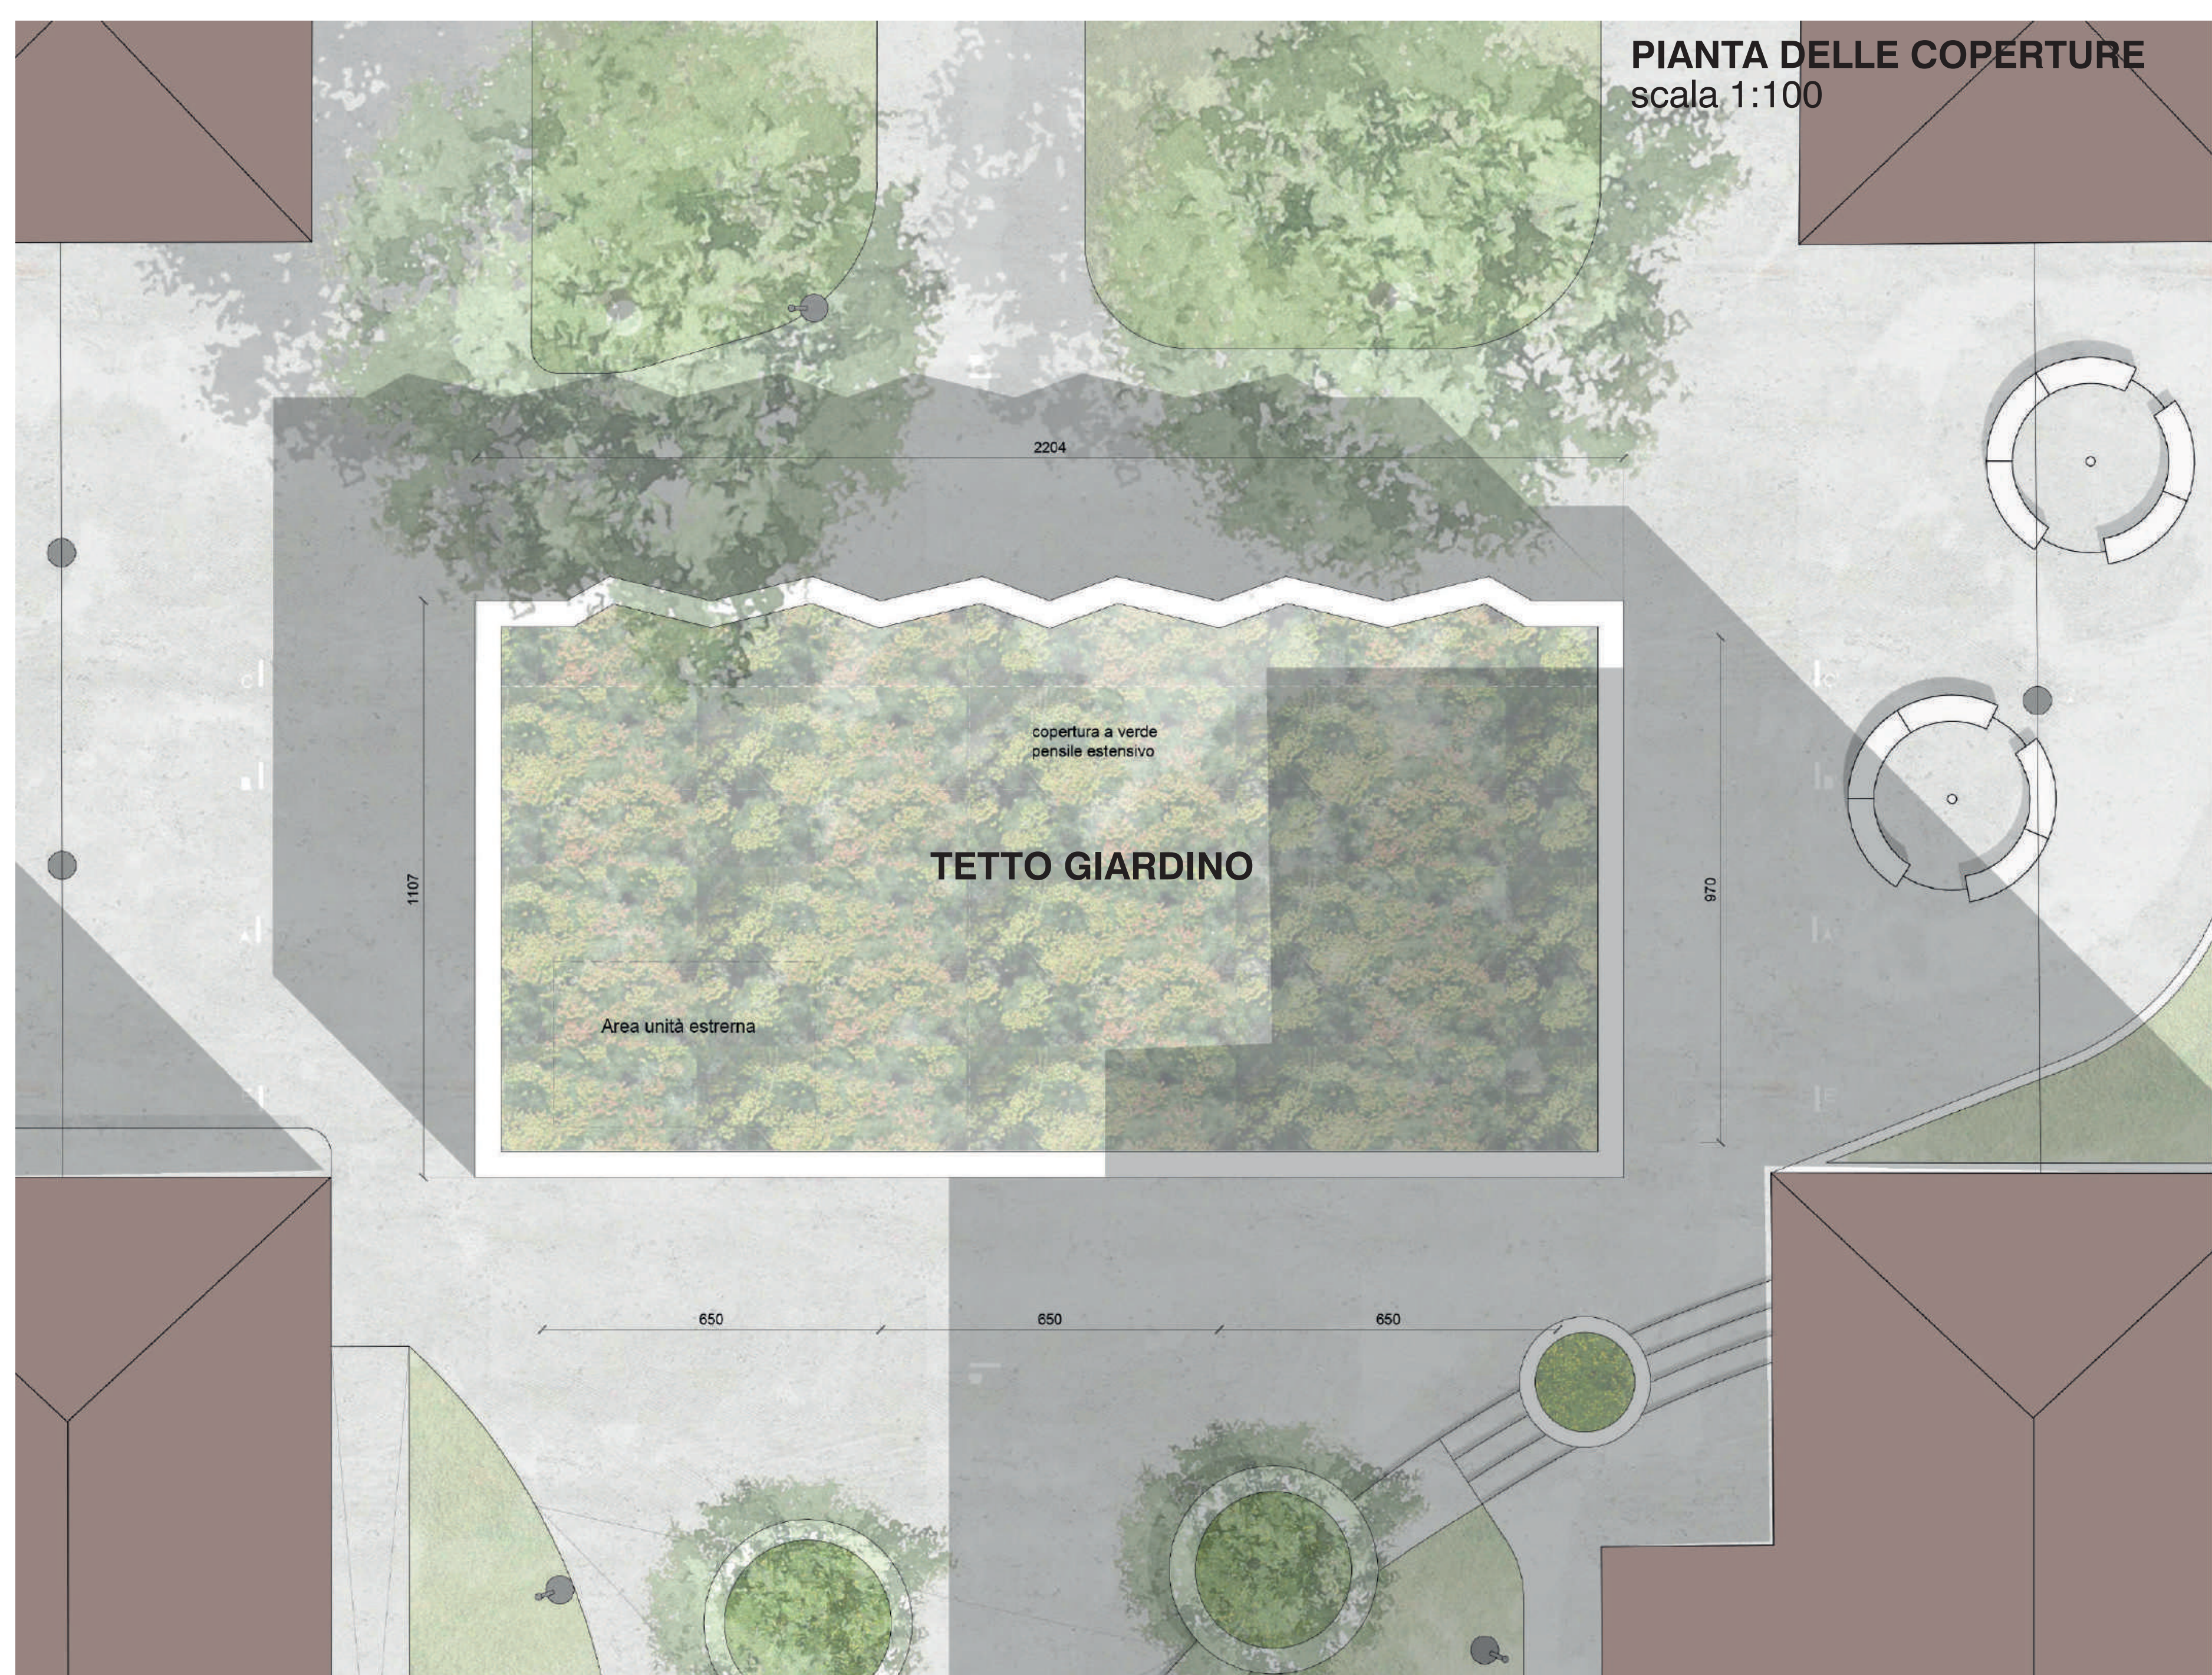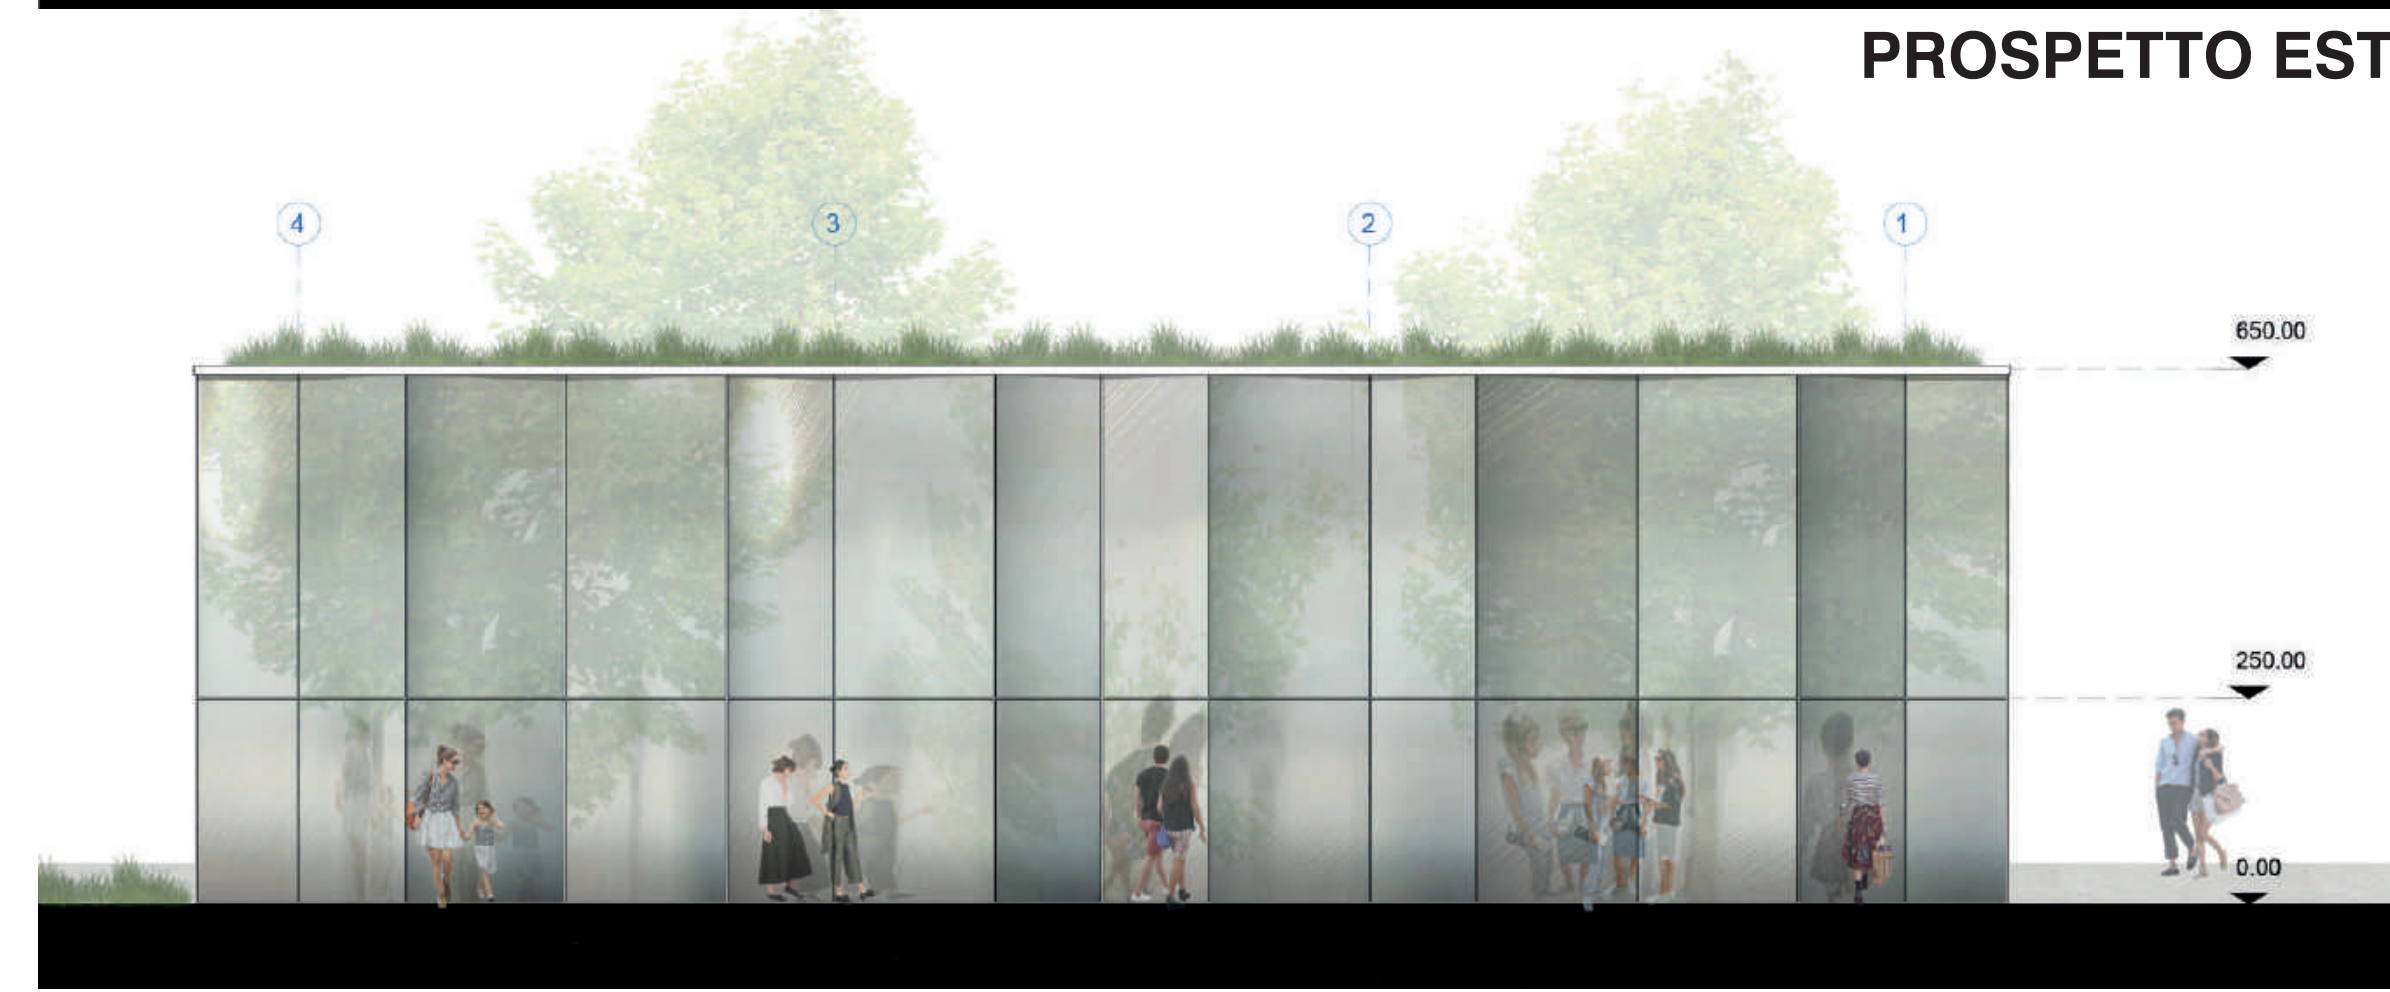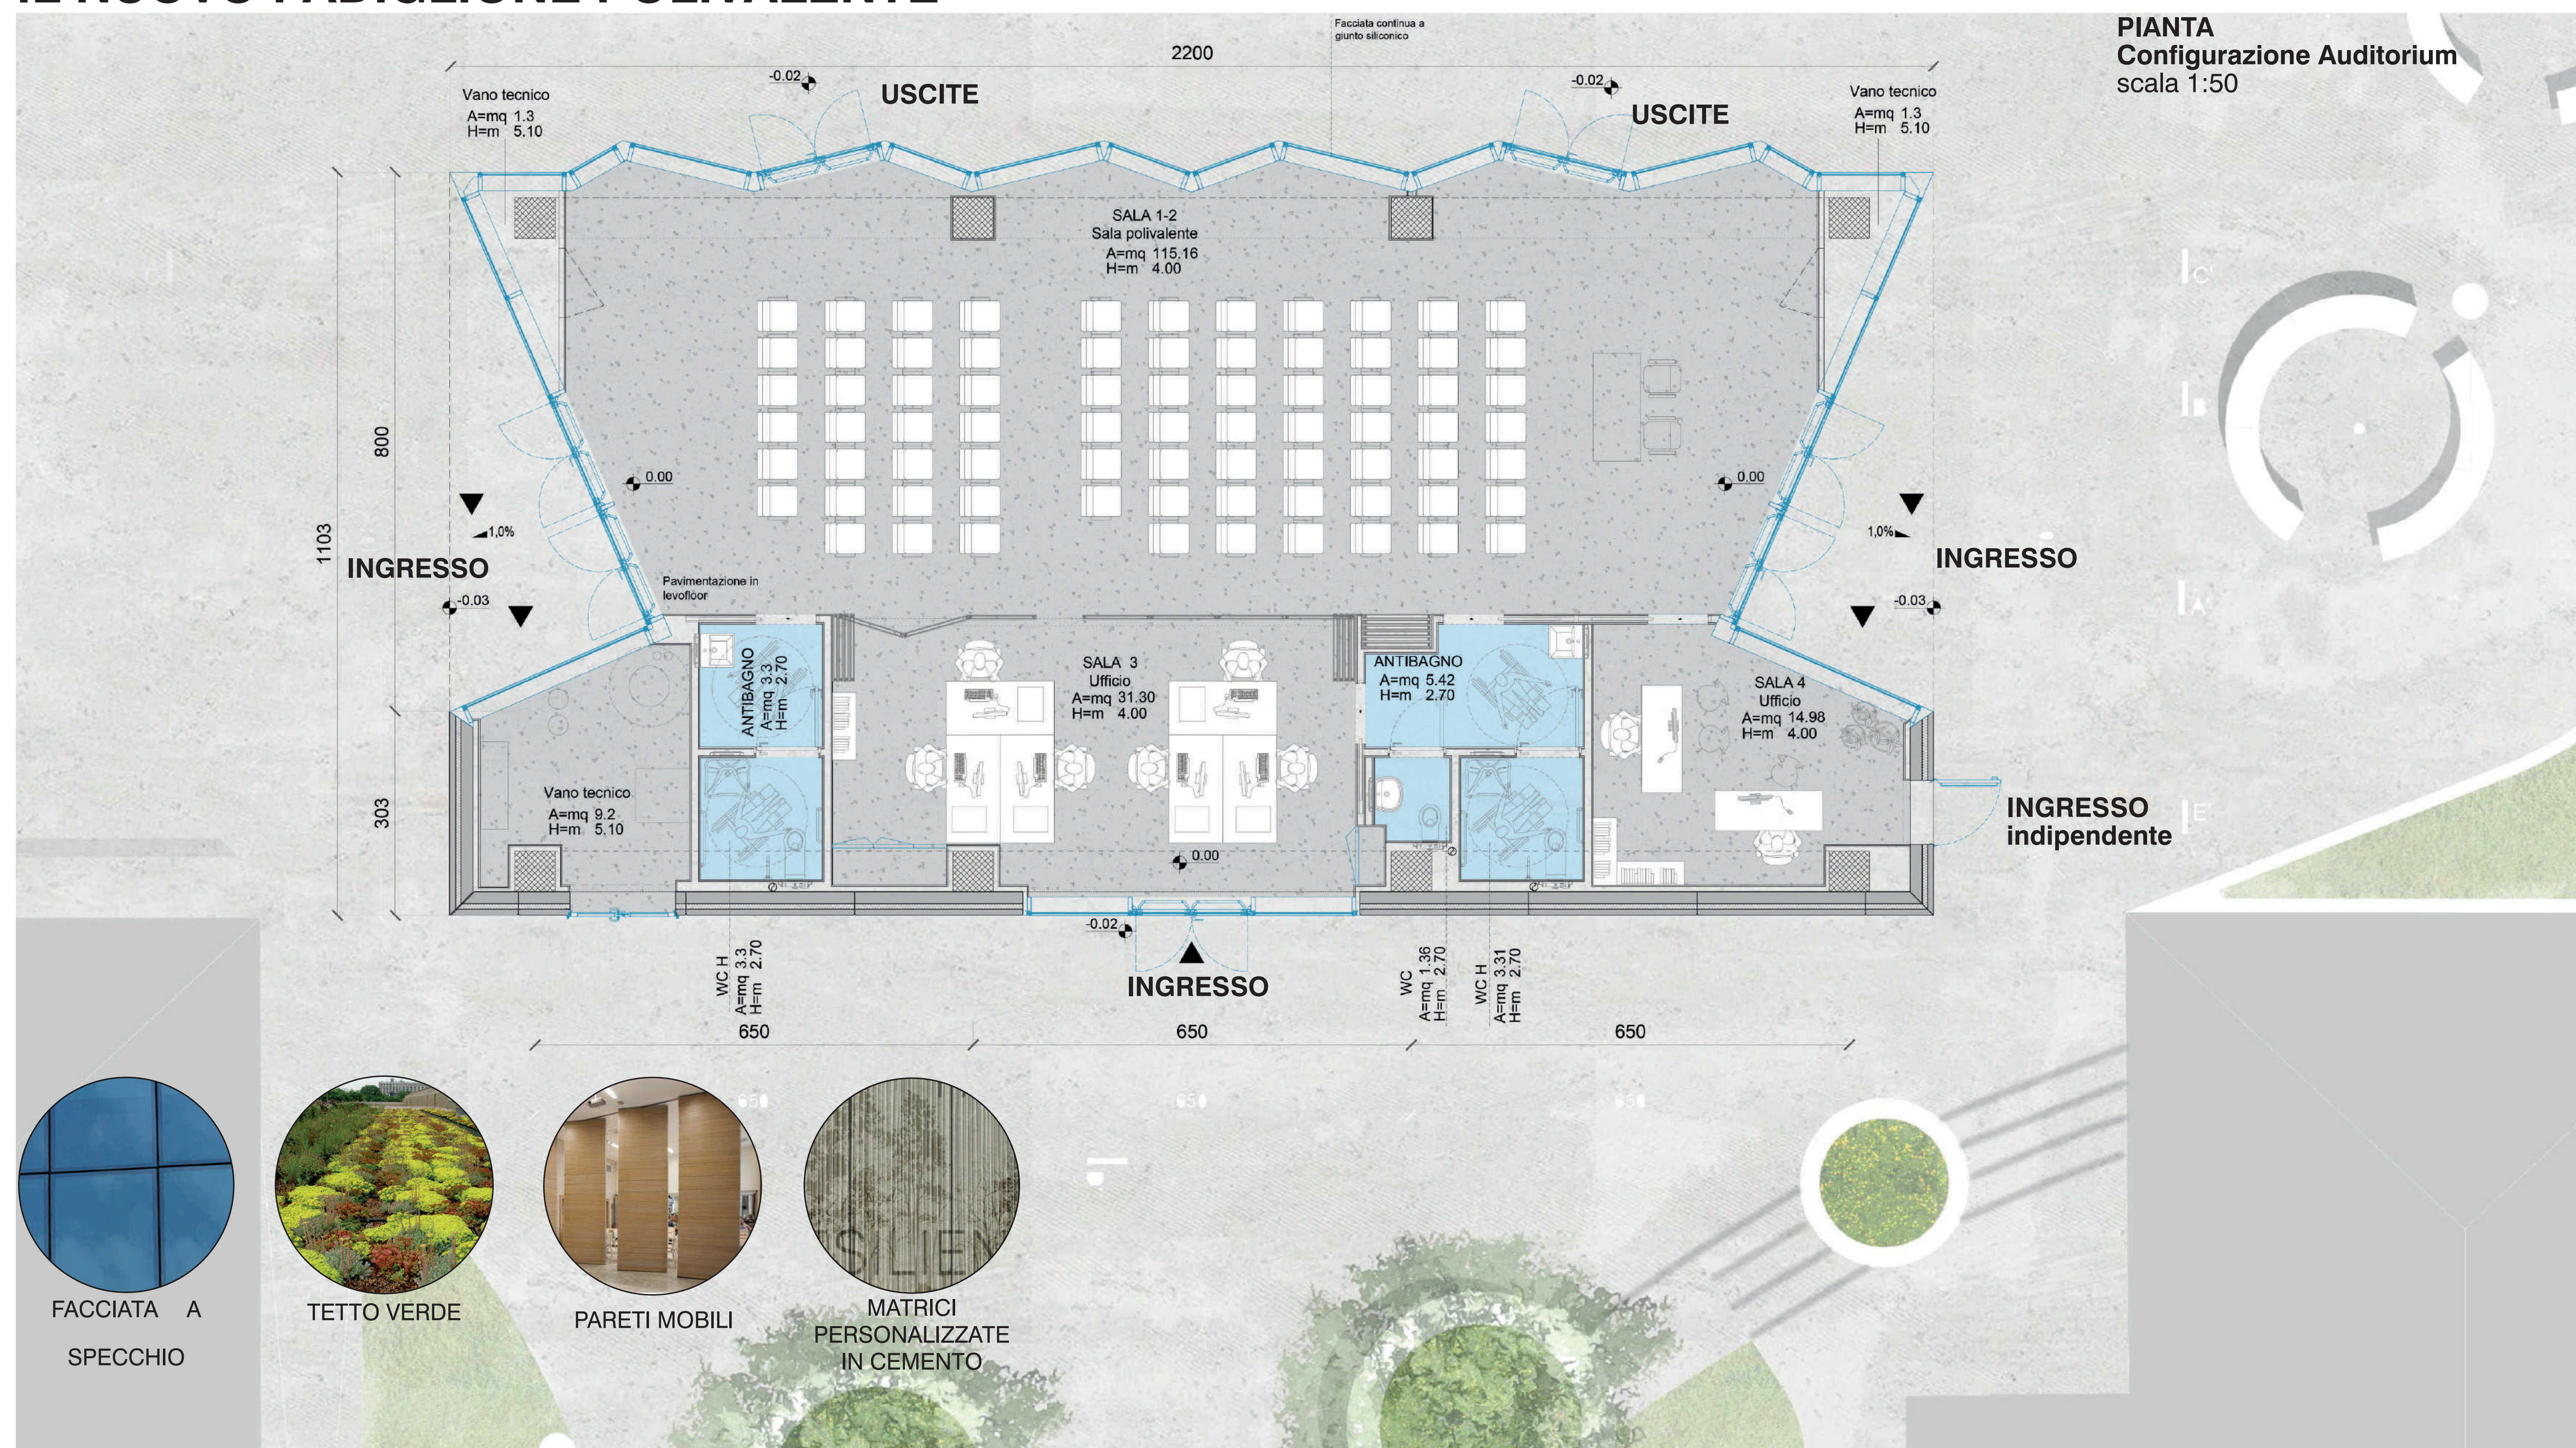


IL NUOVO PADIGLIONE POLIVALENTE

CONFIGURAZIONE 1: AUDITORIUM

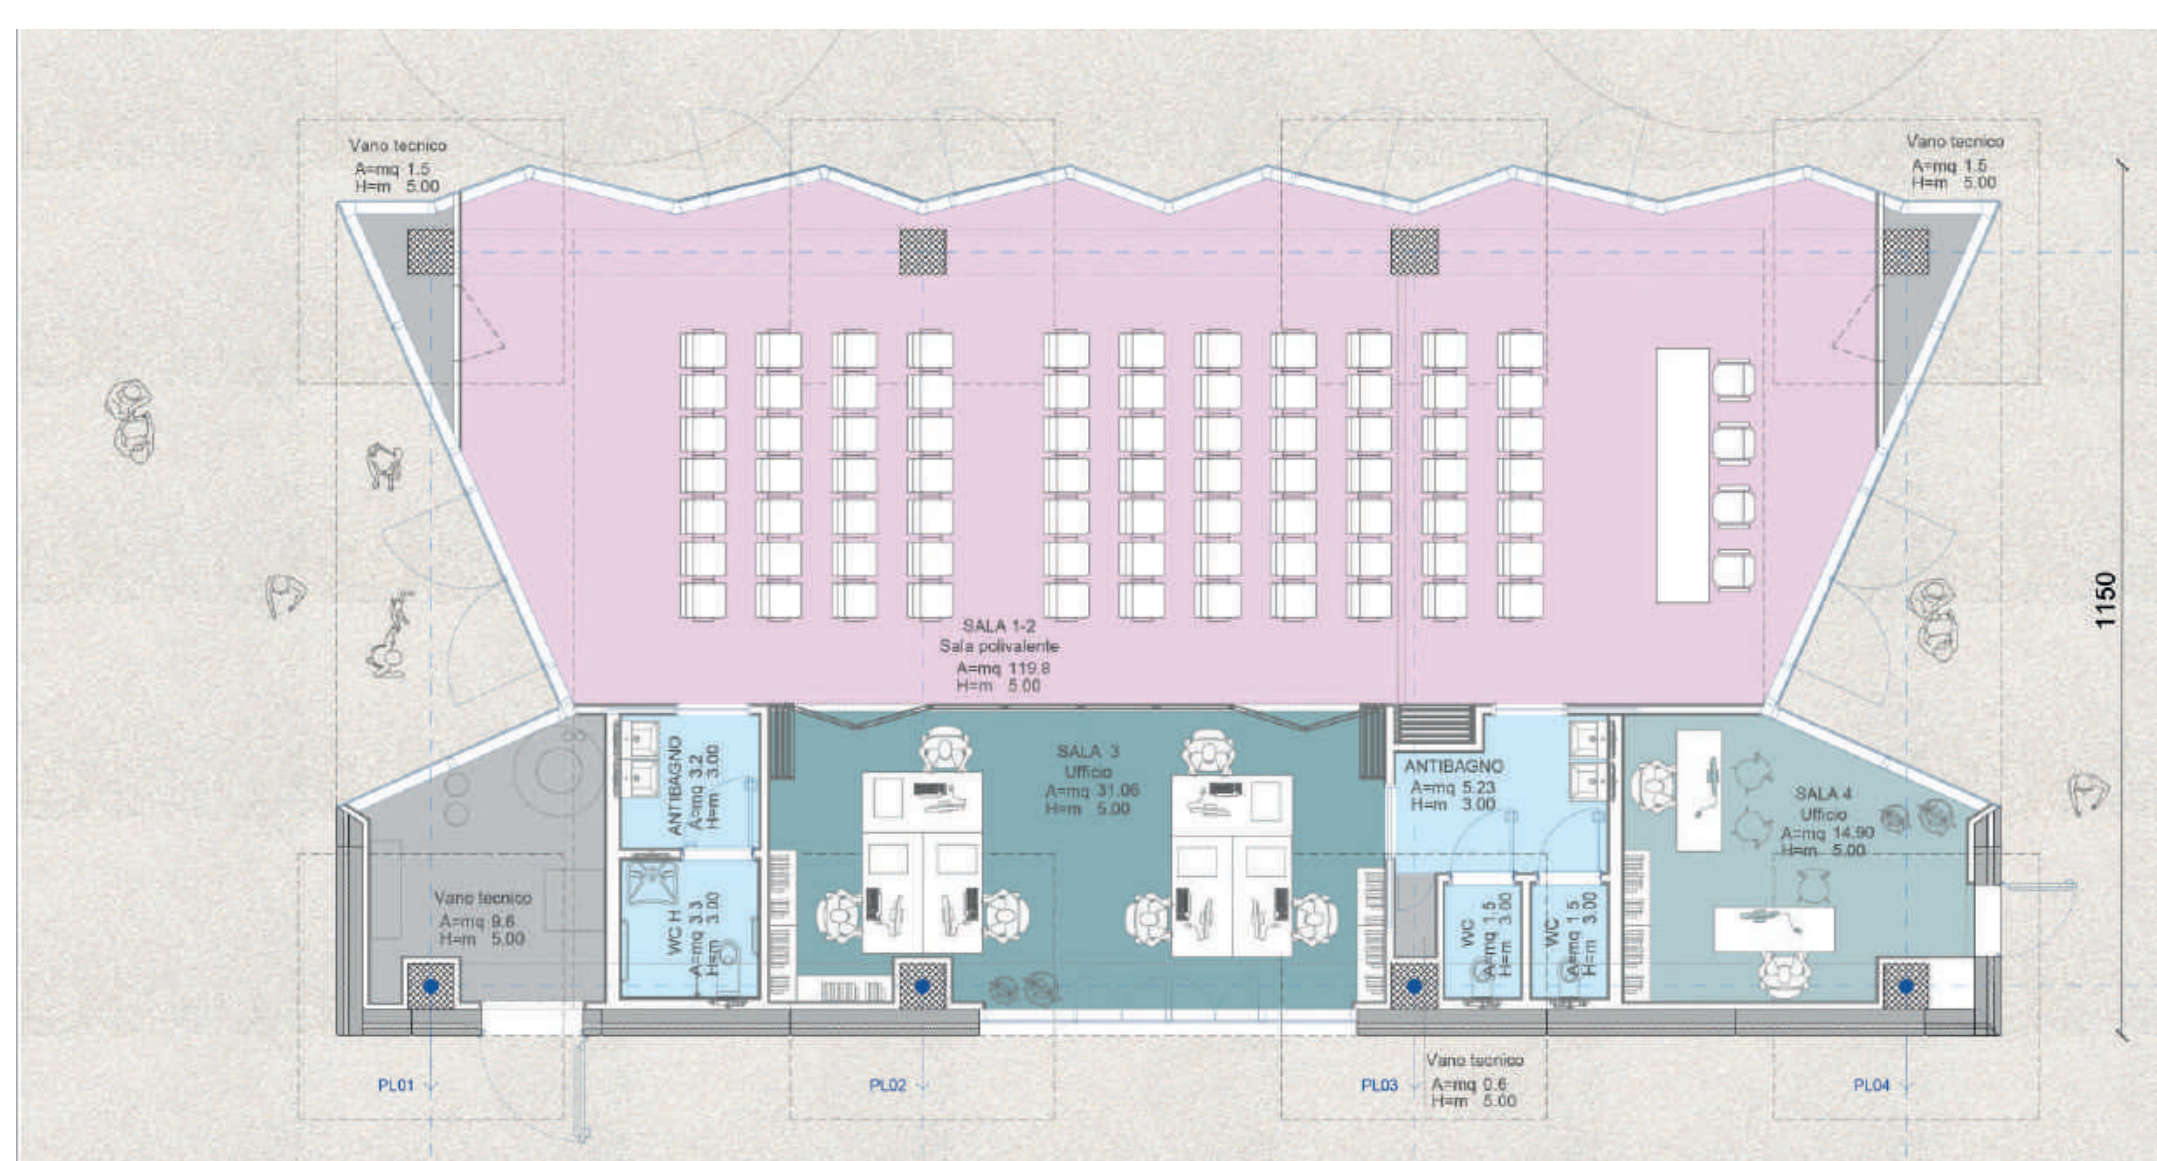

CONFIGURAZIONE 2: SALE RICREATIVE POLIVALENTI

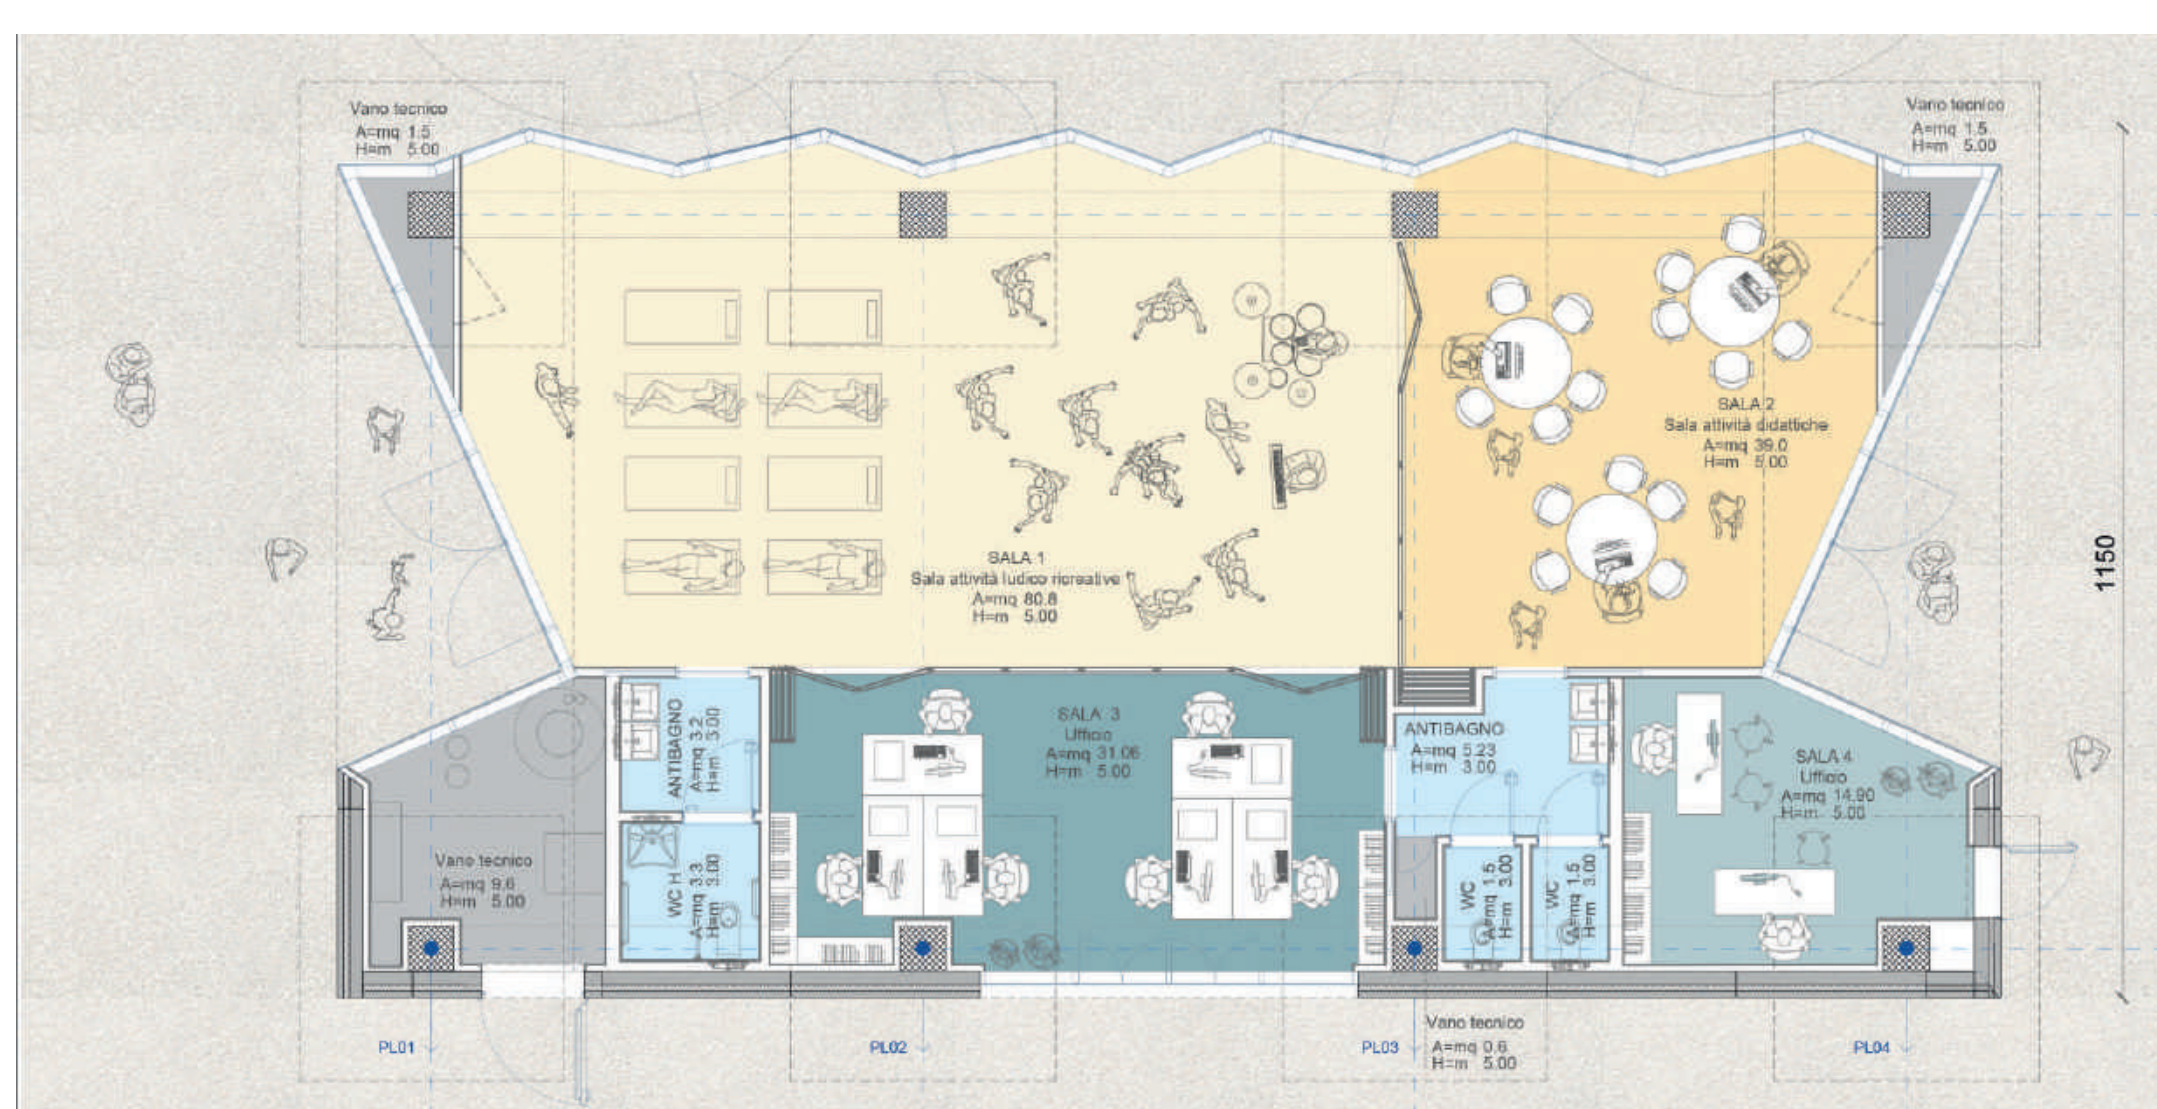

CONFIGURAZIONE 3: SALA ATTIVITÀ DI QUARTIERE

